


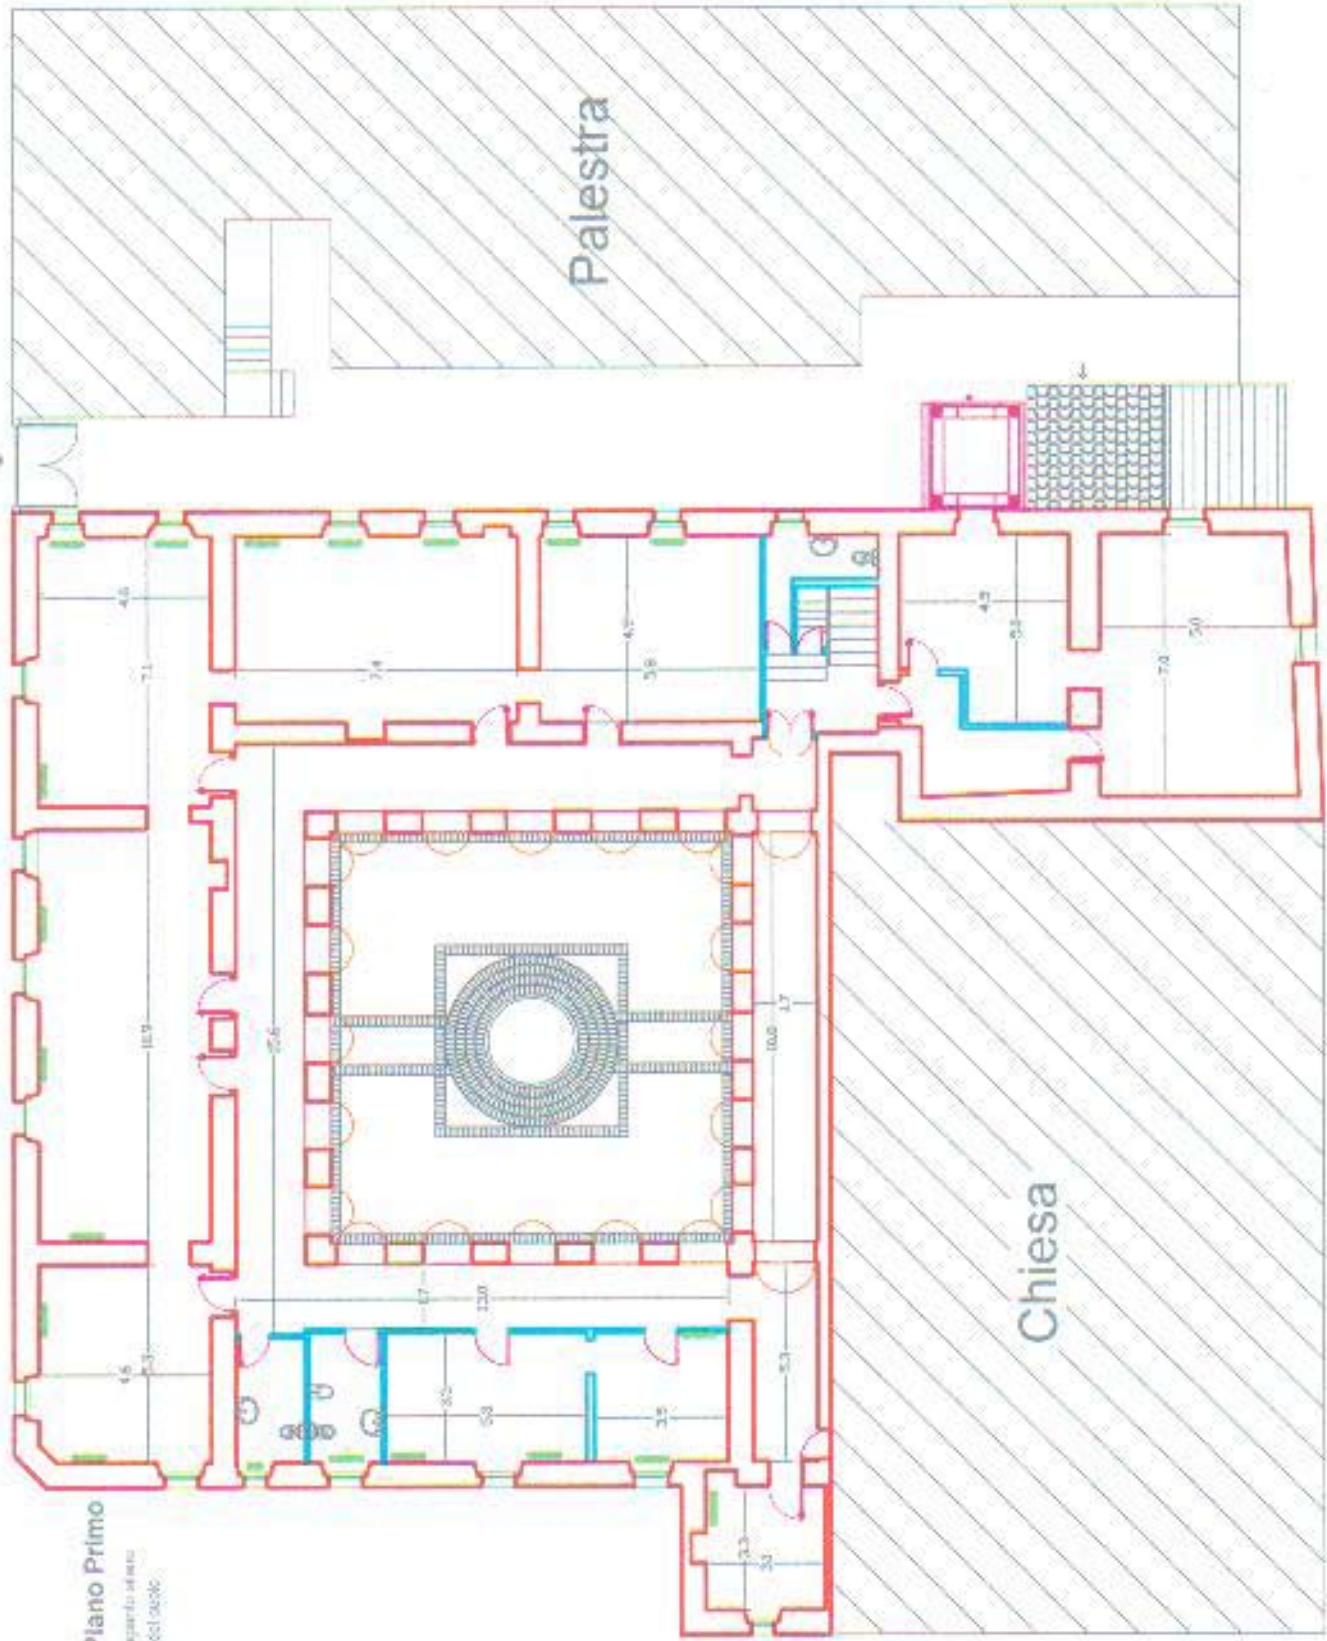

Pianta Piano Primo

Alcune parti di questo piano
e della chiesa del piano